


Oplasteni	RAL	7035	Ram	RAL	7035	KOMA
Vnější dveře	RAL	7035/7035	Horní ram - obvod	RAL	7035	
Vnitřní dveře	RAL	9010/9010	Spodní ram - obvod	RAL	7035	

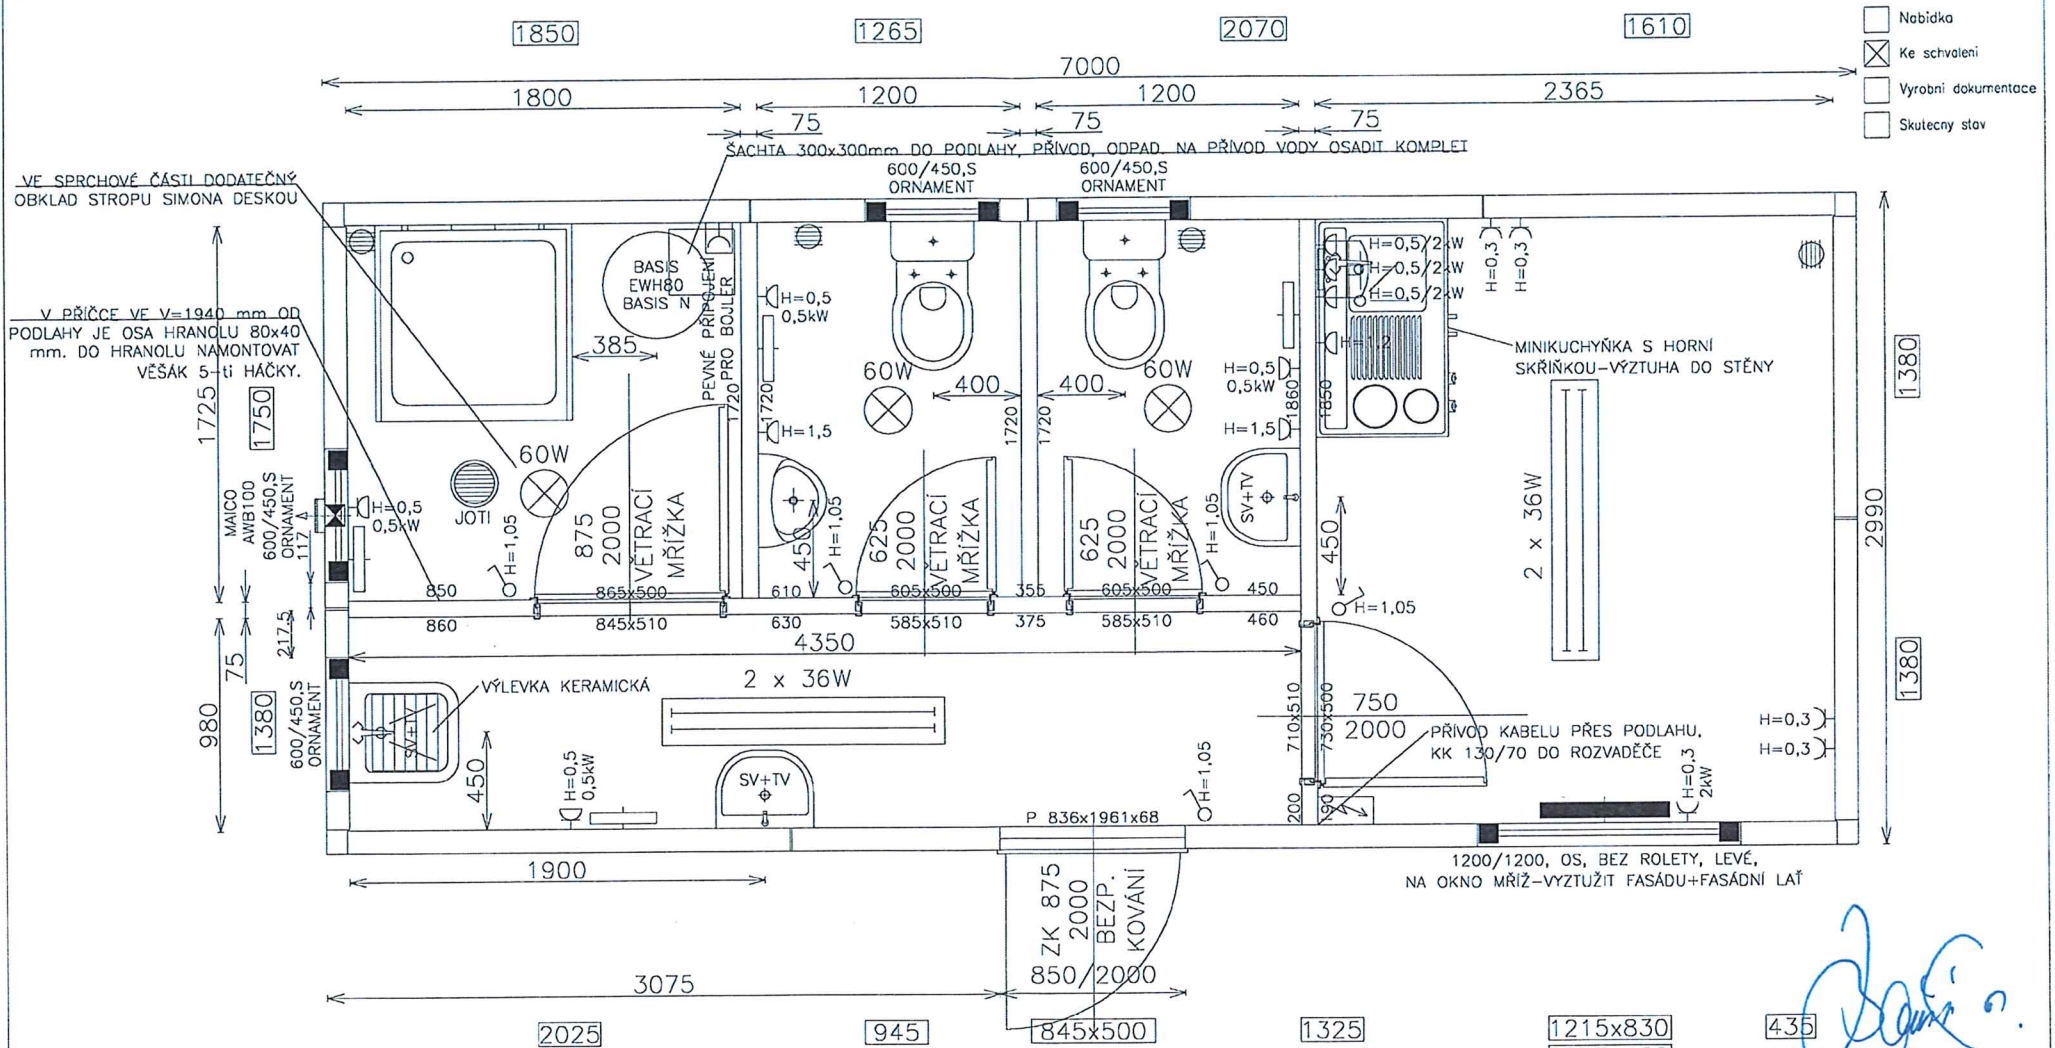

- Nabídka
- Ke schválení
- Vyrobní dokumentace
- Skutečný stav

Handwritten signature

Rozměr DxŠxV (Šv): 7000x2990x2800(2510)		Dekor - strop: LTD 10mm/SIMONA	
Zateplení - podlaha/strop/stěna: 80/100/60		Dekor - stěna: LTD 10mm	
Podlaha: CETRIS/PVC	Merítko:	Elektronorma: ČSN	Typ fasády: KOMA2
Vypracoval: GALDA	Schválil: VRABEC	Datum: 5.9.2012	C.zakazky: 122260
Vyrobní číslo C3S 1011121753, 1754		Zakazník	Stítek: KOMA
		122260	Revize
		Listu 1 List 1